




# Le Millénum

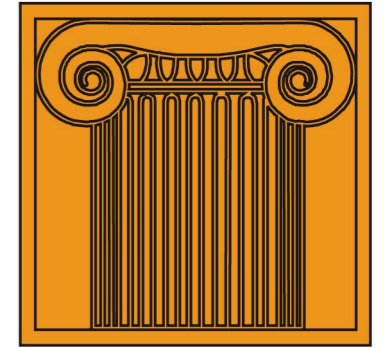

# Altia



RÉSIDENCES

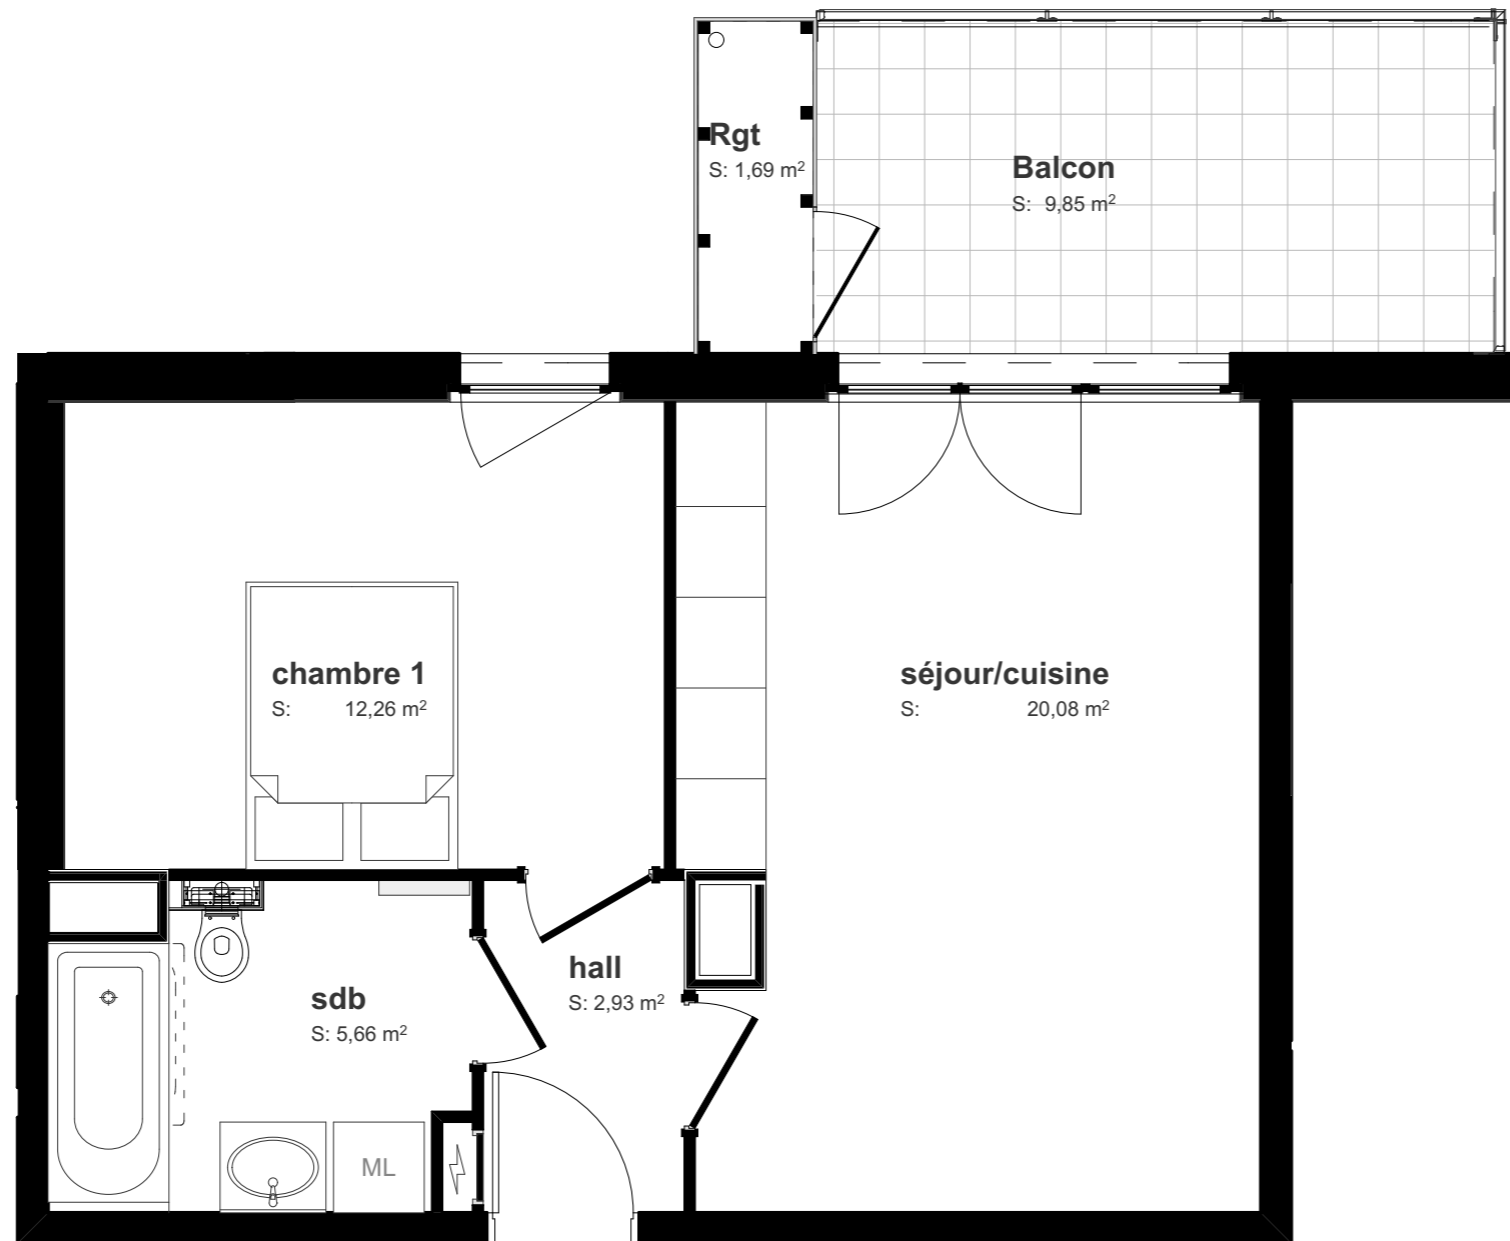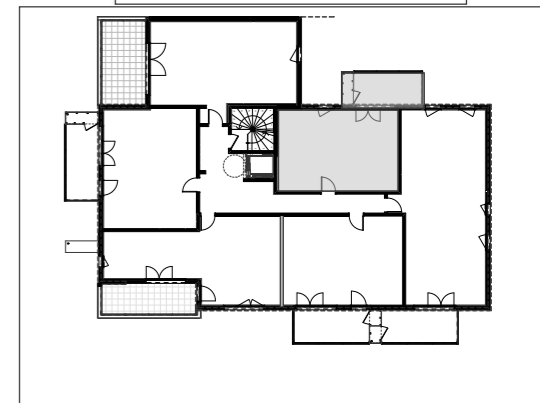

## LOT430

**NIVEAU** 2ème ETAGE

**TYPE** F2

## SURFACES HABITABLES

|                |                            |
|----------------|----------------------------|
| hall           | 2,93                       |
| séjour/cuisine | 20,08                      |
| chambre 1      | 12,26                      |
| sdb            | 5,66                       |
|                |                            |
|                |                            |
|                |                            |
|                |                            |
| <b>TOTAL :</b> | <b>40,93 m<sup>2</sup></b> |

## SURFACES ANNEXES

|        |      |
|--------|------|
| Balcon | 9,85 |
| Rgt    | 1,69 |
|        |      |



LES COTES DES PLANS DE VENTE SONT APPROXIMATIVES AINSI QUE LES SURFACES DES LOGEMENTS ET DES DIFFERENTES PIECES.  
ELLES NE SONT DONNEES QU'A TITRE INDICATIF ET PEUVENT ETRE LEGEREMENT MODIFIEES POUR LES BESOINS DE LA CONSTRUCTION ET LE RESPECT  
DES EXIGENCES TECHNIQUES DAN LA LIMITE DES TOLERANCES USUELLES.  
LOGEMENT ETABLI SUR LA BASE DU PERMIS DE CONSTRUIRE.