




Le Millénum

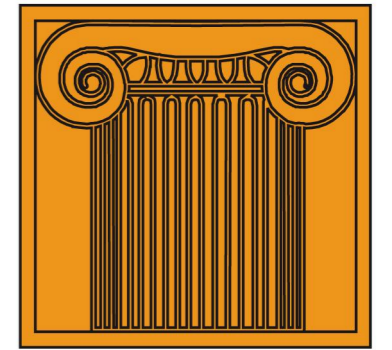

Altia



RÉSIDENCES

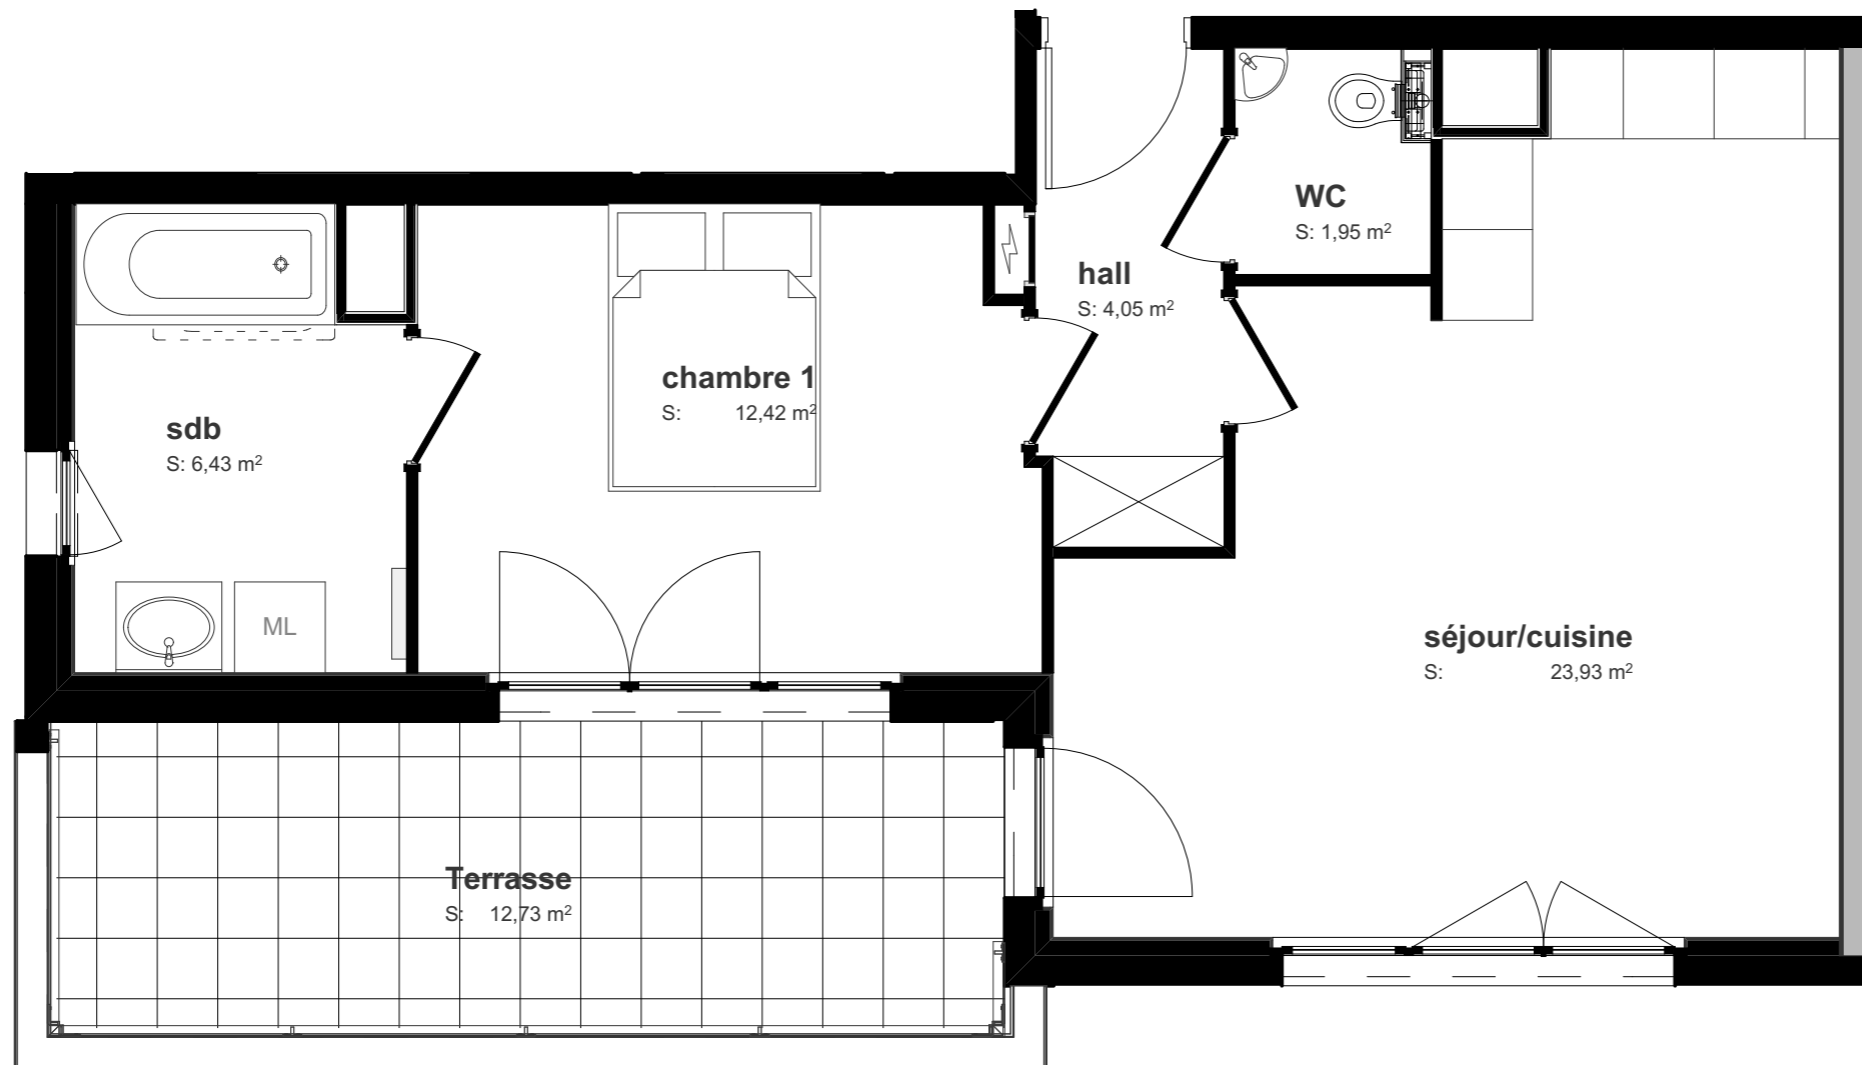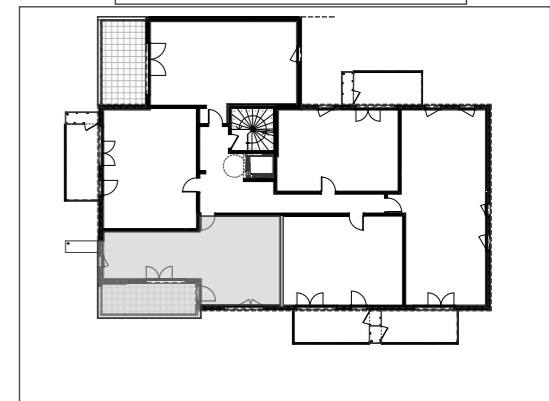

LOT433

NIVEAU 2ème ETAGE


TYPE F2

SURFACES HABITABLES

chambre 1	12,42
séjour/cuisine	23,93
sdb	6,43
WC	1,95
hall	4,05
TOTAL :	48,78 m²

SURFACES ANNEXES

Terrasse	12,73

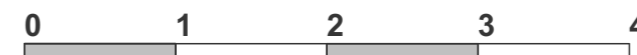

LES COTES DES PLANS DE VENTE SONT APPROXIMATIVES AINSI QUE LES SURFACES DES LOGEMENTS ET DES DIFFERENTES PIECES.
 ELLES NE SONT DONNEES QU'A TITRE INDICATIF ET PEUVENT ETRE LEGEREMENT MODIFIEES POUR LES BESOINS DE LA CONSTRUCTION ET LE RESPECT
 DES EXIGENCES TECHNIQUES DAN LA LIMITE DES TOLERANCES USUELLES.
 LOGEMENT ETABLI SUR LA BASE DU PERMIS DE CONSTRUIRE.