
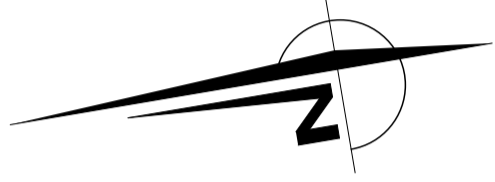
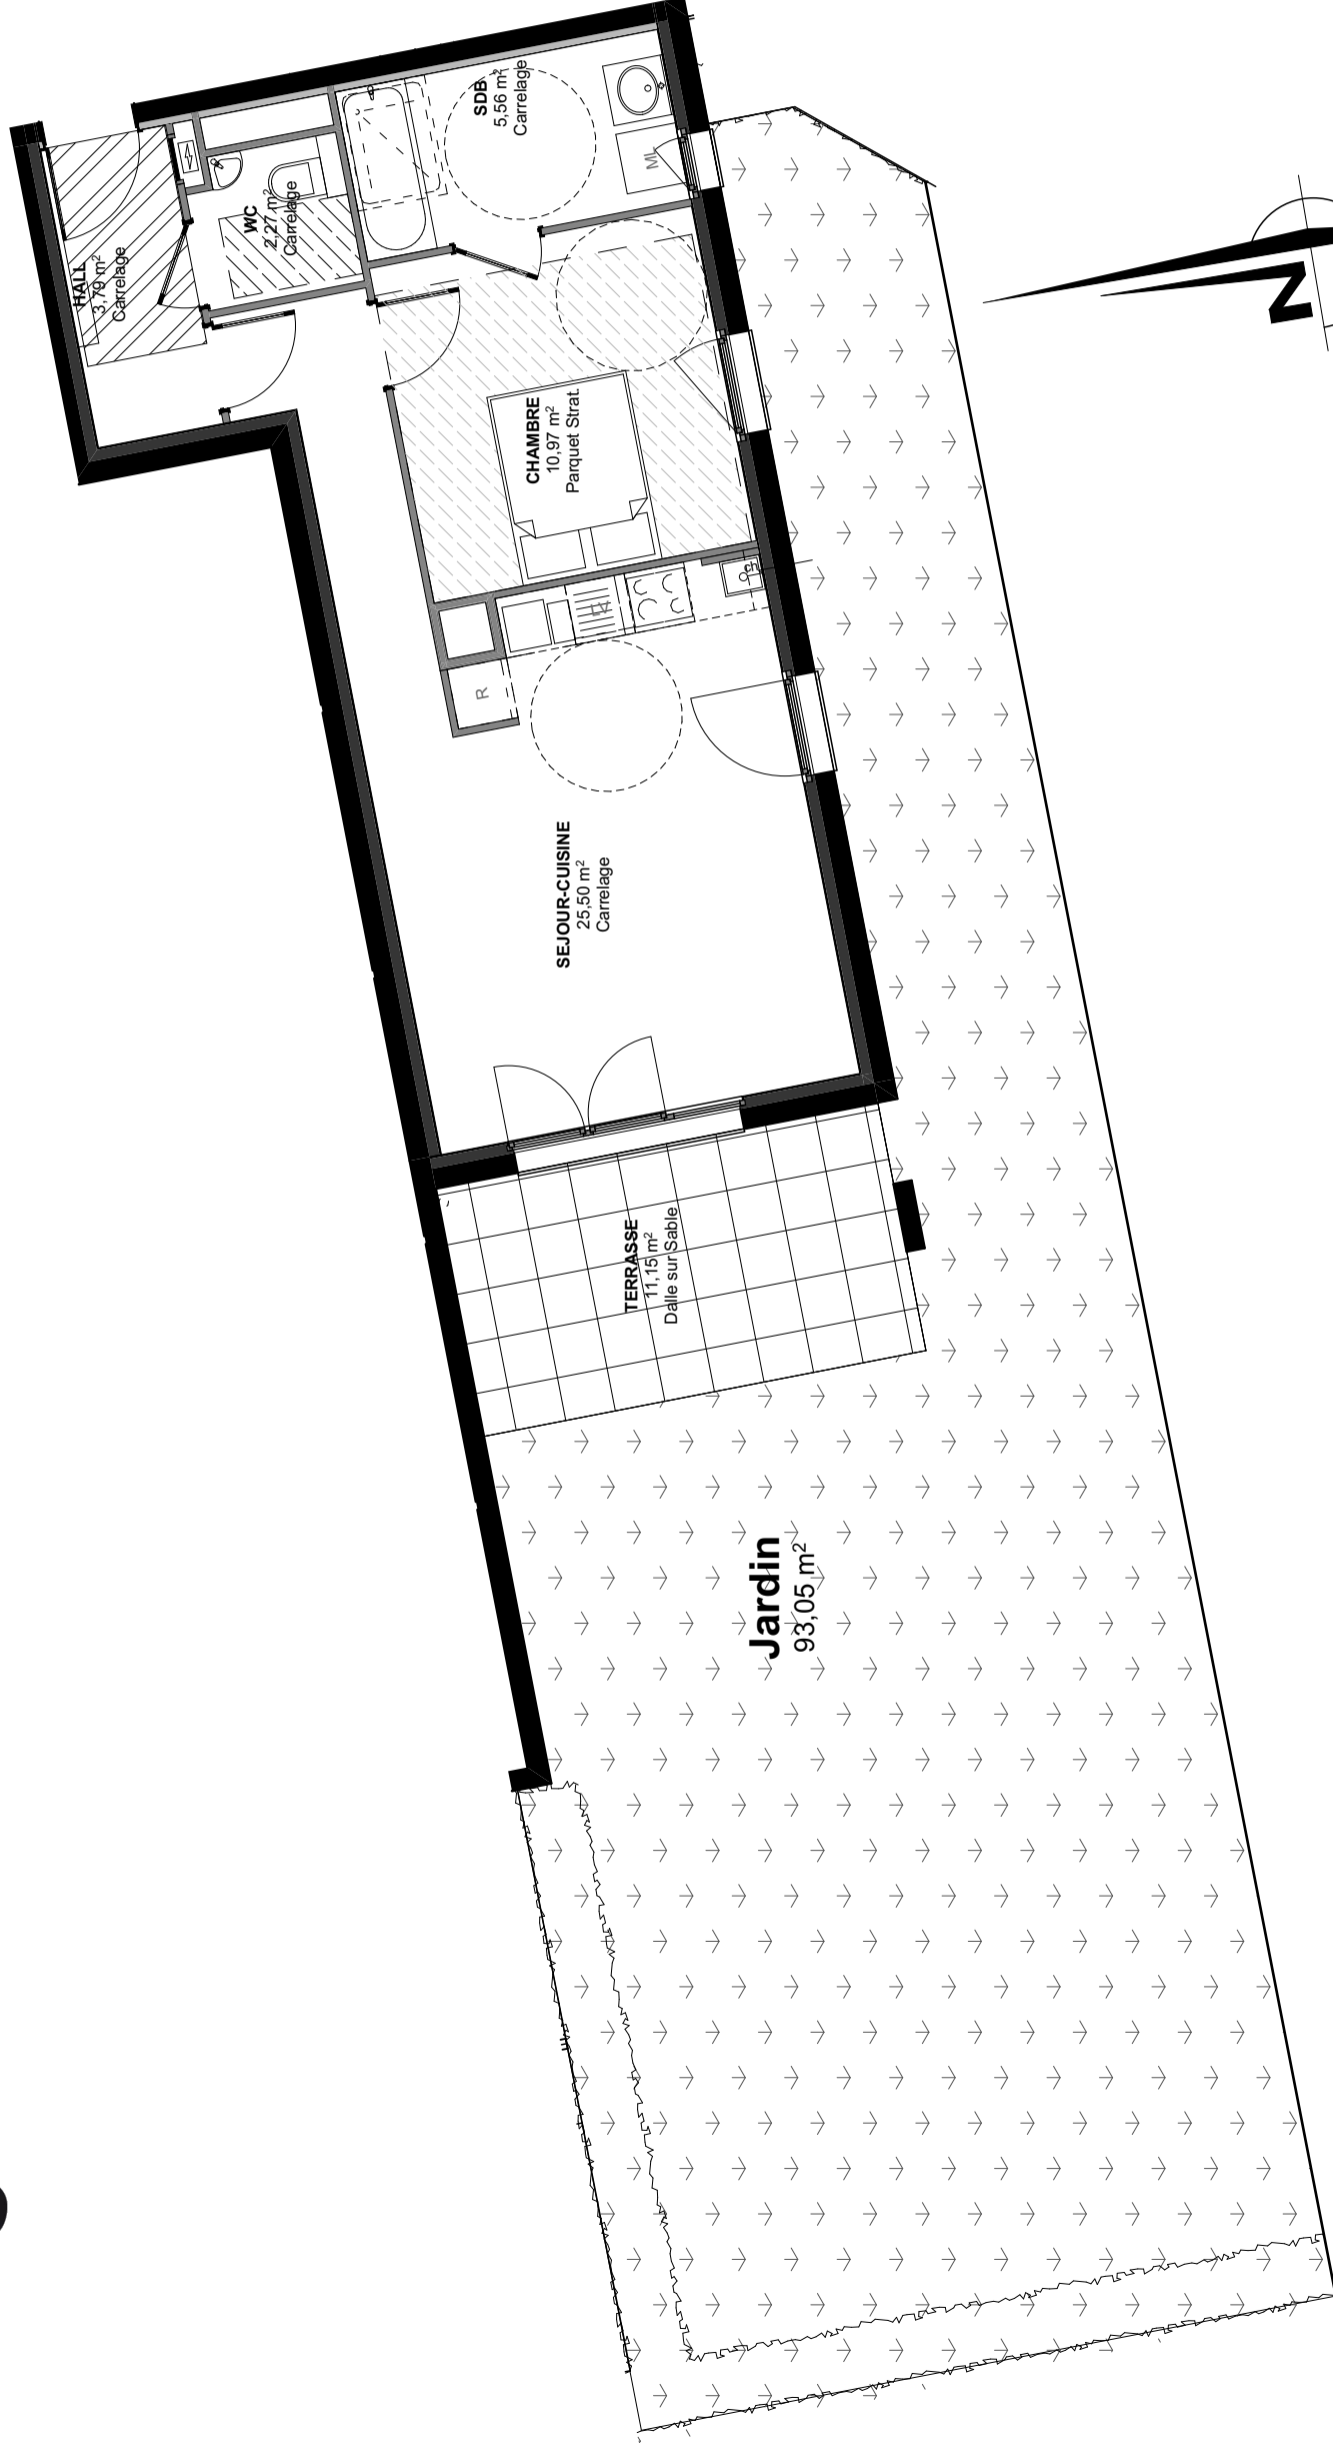


RÉSIDENCES

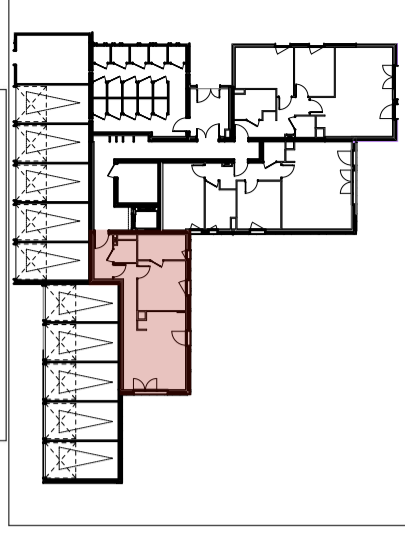

LOT 203	
NIVEAU	REZ DE CHAUSSEE
TYPE	F2

SURFACES HABITABLES	
SEJOUR/CUISINE	25.50 m ²
CHAMBRE 1	10.97 m ²
HALL	3.79 m ²
SDB	5.56 m ²
WC	2.27 m ²
TOTAL :	48.09 m²

SURFACES ANNEXES	
TERRASSE	11.15 m ²
JARDIN	93.05 m ²



08.03.2016 Version DCE

LES COTES DES PLANS DE VENTE SONT APPROXIMATIVES AINSI QUE LES SURFACES DES LOGEMENTS ET DES DIFFERENTES PIECES. ELLES NE SONT DONNEES QU'A TITRE INDICATIF ET PEUVENT ETRE LEGEREMENT MODIFIEES POUR LES BESOINS DE LA CONSTRUCTION ET LE RESPECT DES EXIGENCES TECHNIQUES DAN LA LIMITE DES TOLERANCES USUELLES.

LOGEMENT ETABLI SUR LA BASE DU PERMIS DE CONSTRUIRE.