

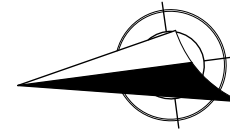


Résidence

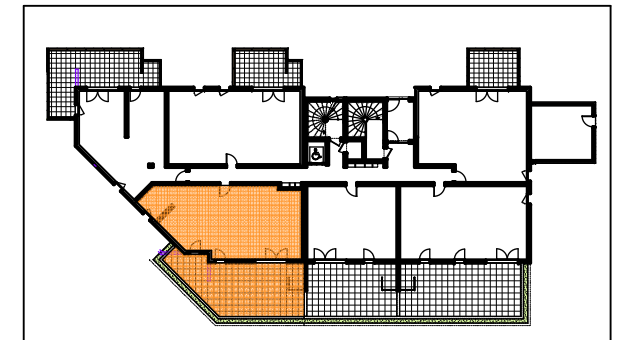

Altia

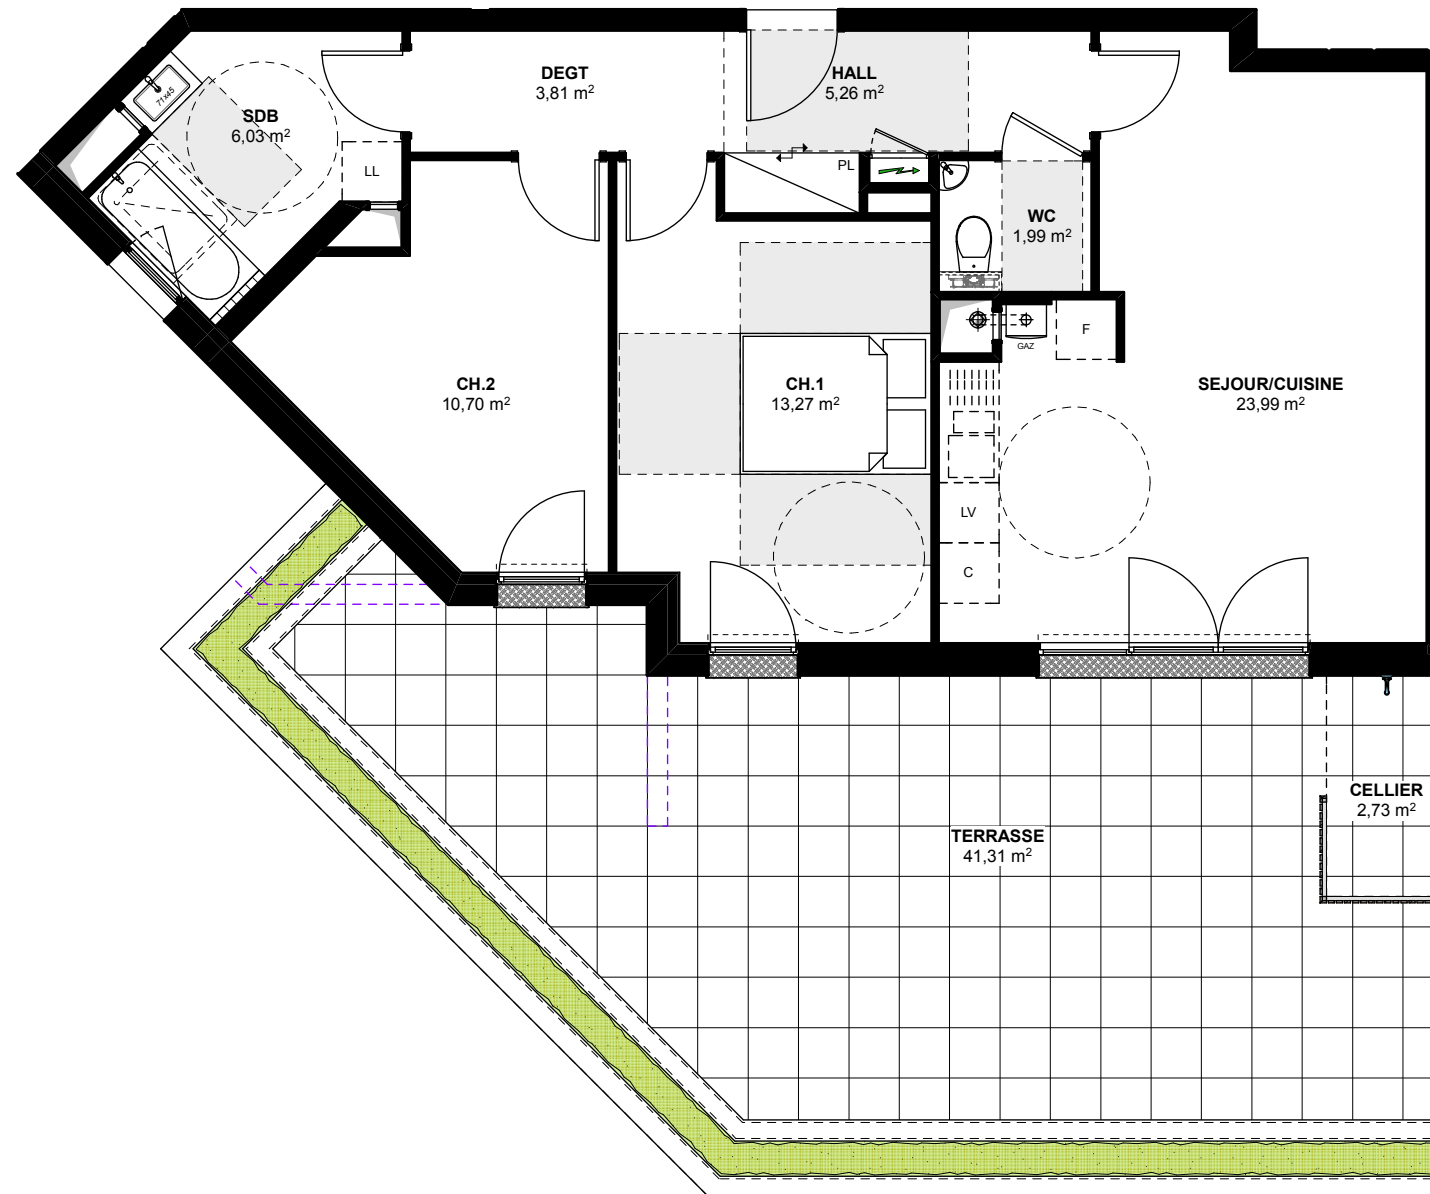

LOT 129	
NIVEAU	RDC
TYPE	F3

SURFACES HABITABLES	
Hall	5.26
Séjour/Cuisine	23.99
Chambre 1	13.27
Chambre 2	10.70
Sdb	6.03
WC	1.99
Dégagement	3.81
TOTAL :	65.05 m²

SURFACES ANNEXES	
Terrasse	41.31
Cellier	2.73



LES COTES DES PLANS DE VENTE SONT APPROXIMATIVES AINSI QUE LES SURFACES DES LOGEMENTS ET DES DIFFERENTES PIECES. ELLES NE SONT DONNEES QU'A TITRE INDICATIF ET PEUVENT ETRE LEGEREMENT MODIFIEES POUR LES BESOINS DE LA CONSTRUCTION ET LE RESPECT DES EXIGENCES TECHNIQUES DANS LA LIMITE DES TOLERANCES USUELLES. LOGEMENT ETABLI SUR LA BASE DES PLANS DCE.